

SAINT-SULPICE-ET-CAMEYRAC

Eglise de Cameyrac


Proposition de Périmètre Délimité des Abords

Envoyé en préfecture le 02/05/2024

Reçu en préfecture le 02/05/2024

Publié le

ID : 033-213300494-20240429-2024_04_18-DE

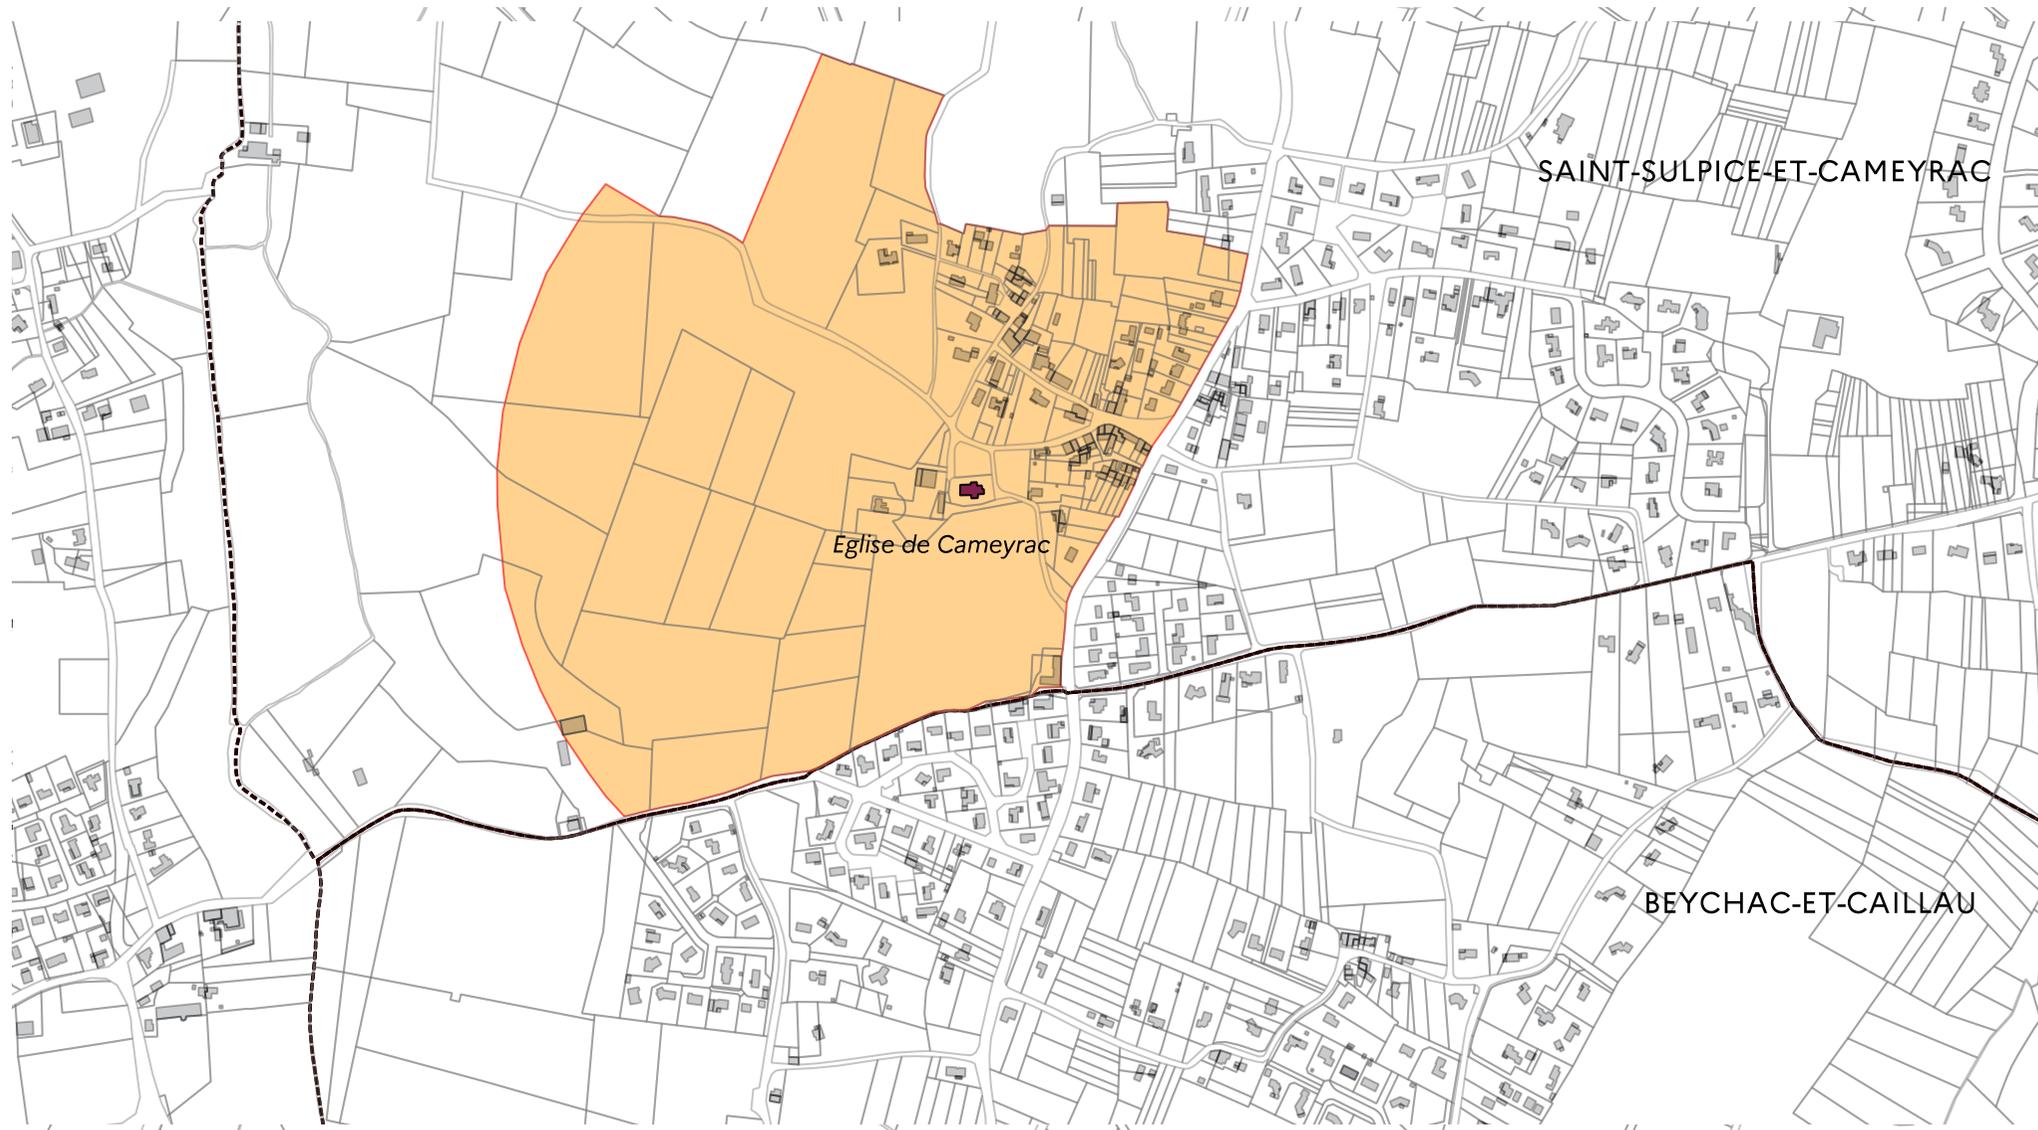

Légende

-  Monument Historique
-  Projet de Périmètre Délimité des Abords (PDA) - Servitude AC1

