

DEPARTEMENT DE LA GIRONDE

COMMUNE DE
BEYCHAC-ET-CAILLEAU

REVISION N°2
DU PLAN LOCAL D'URBANISME



PIECE N°4.3.3

PLAN DES RESEAUX

Version d'approbation du 19 décembre 2024

Prescription de la révision : 13 octobre 2020

Débat sur le PADD : 15 février 2022


Arrêt : 05 mars 2024

Enquête publique : du 03 septembre au 02 octobre 2024

Approbation : 19 décembre 2024

relief
urbanisme

SIRE Conseil

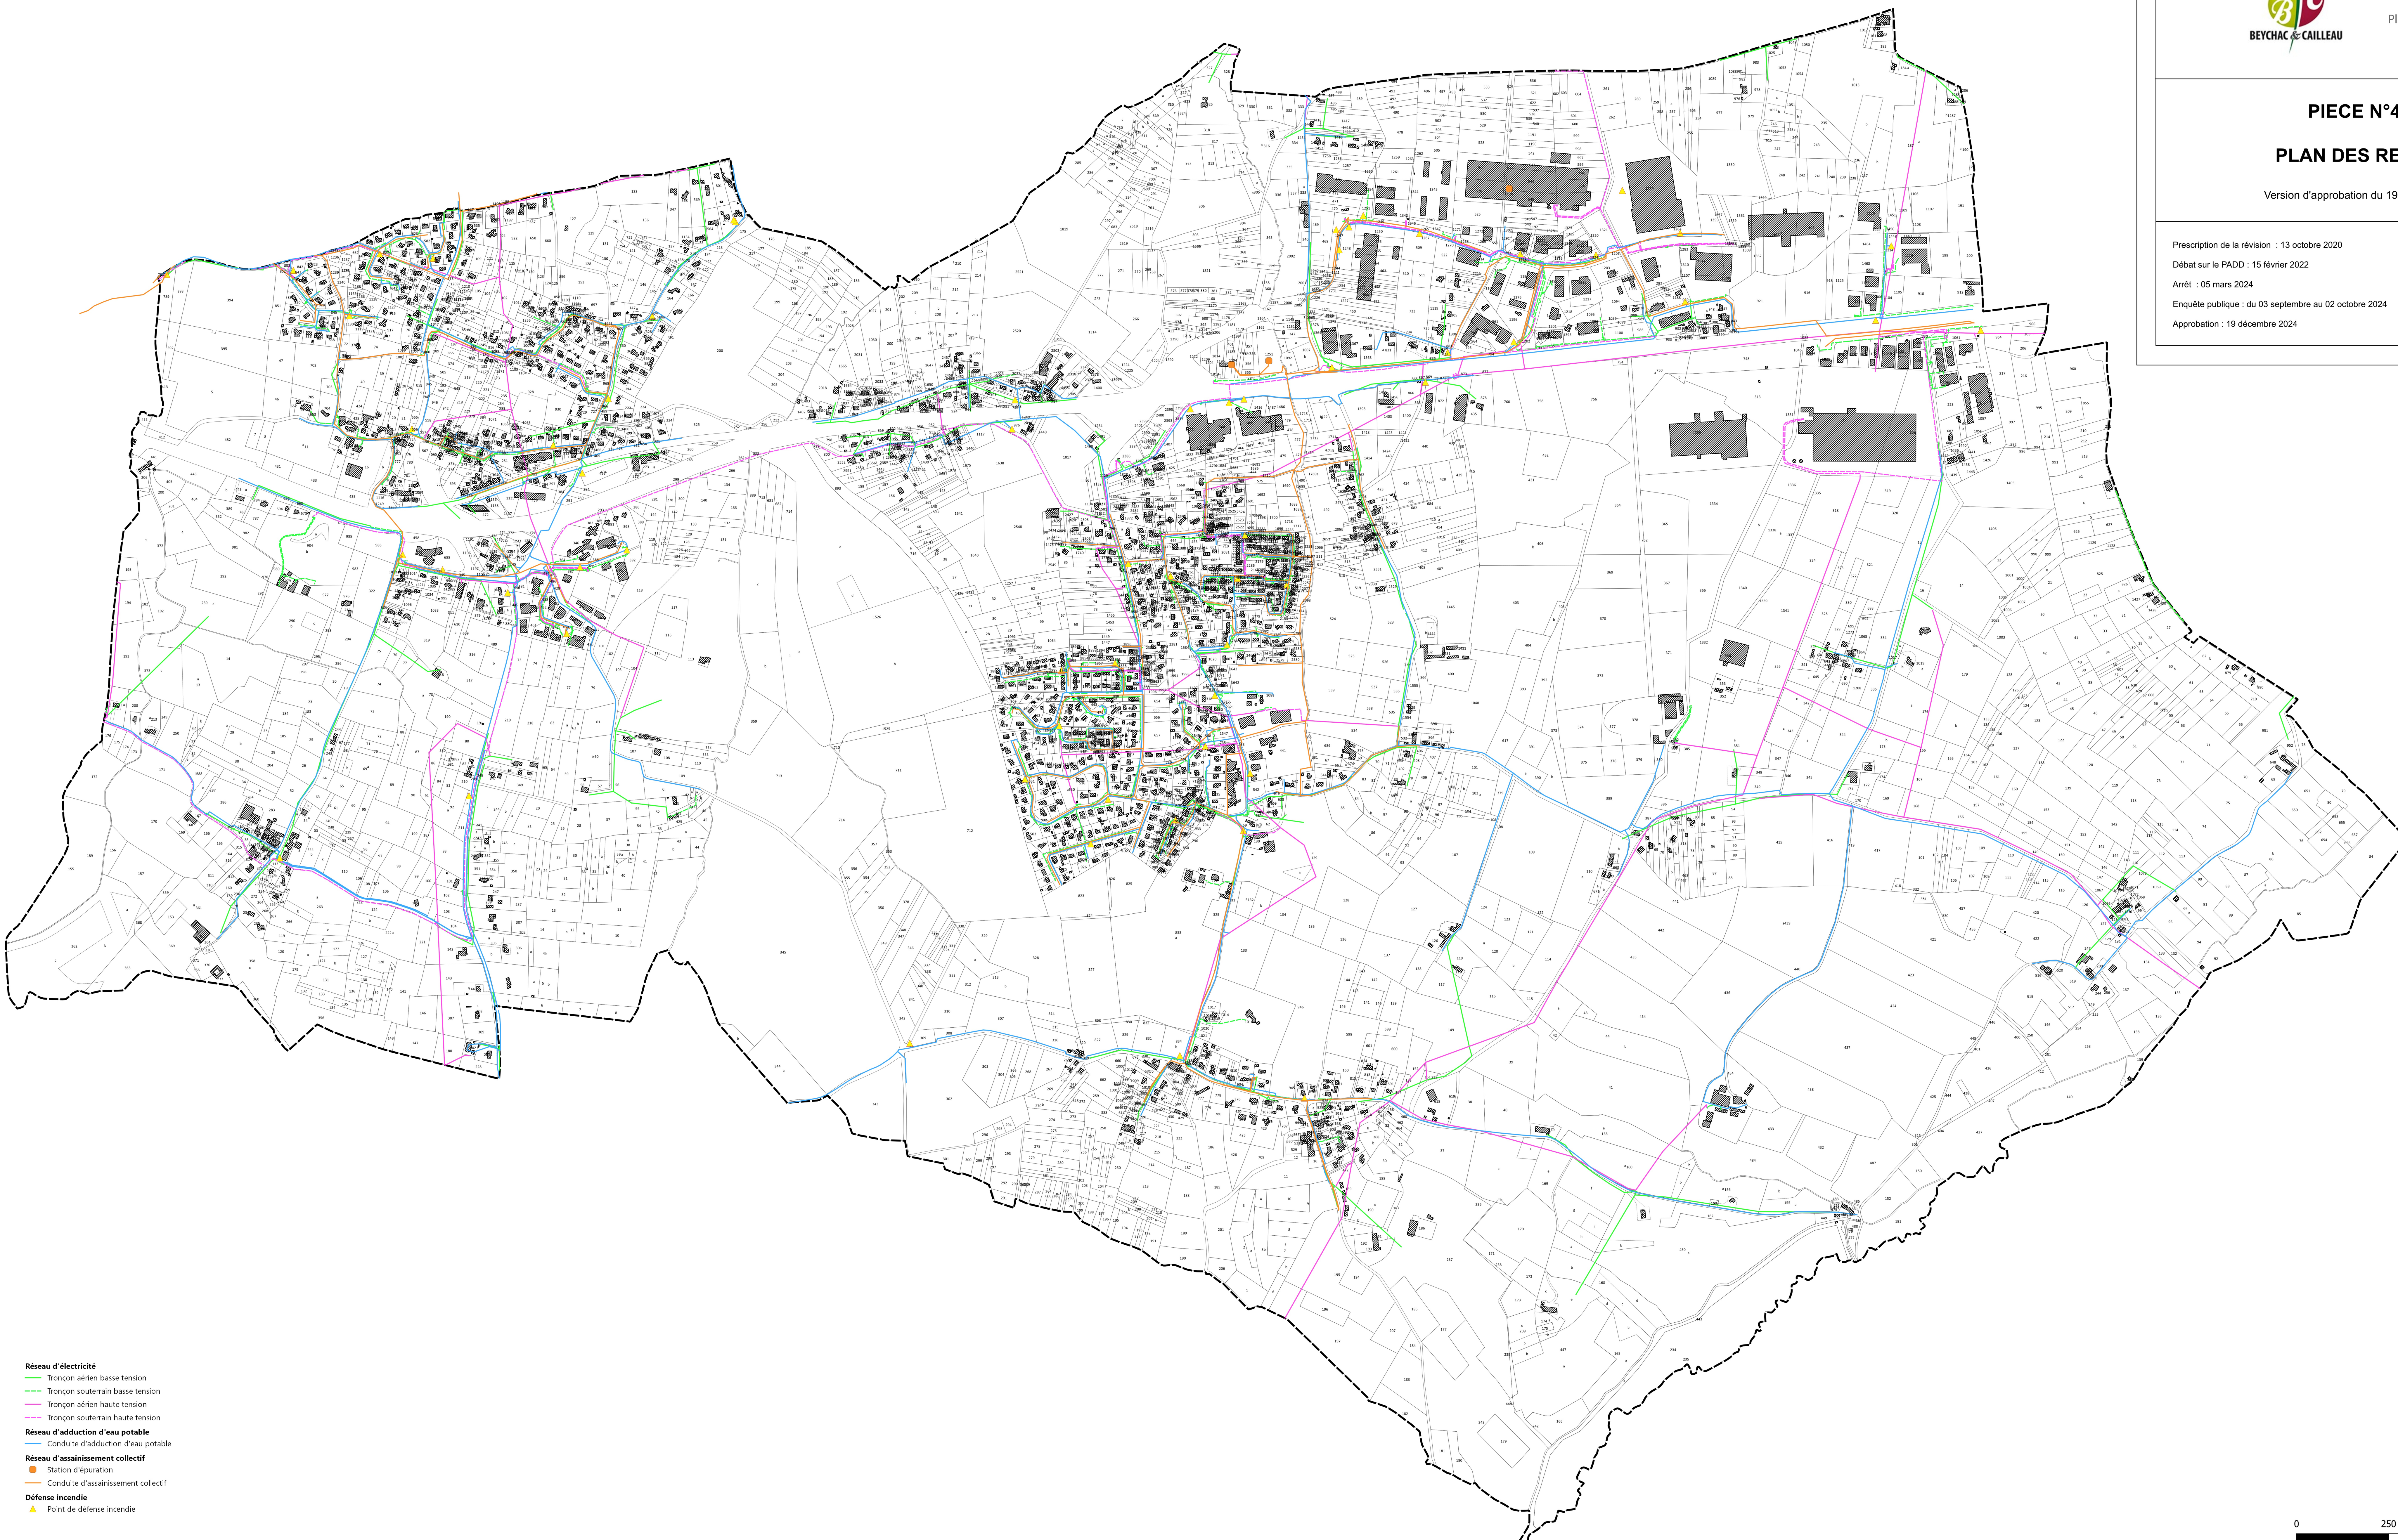

Réseau d'électricité
Tronçon aérien basse tension
Tronçon souterrain basse tension
Tronçon aérien haute tension
Tronçon souterrain haute tension
Réseau d'adduction d'eau potable
Conduite d'adduction d'eau potable
Réseau d'assainissement collectif
Station d'épuration
Conduite d'assainissement collectif
Défense incendie
Point de défense incendie



0 250 500 750 m